
Наименование параметра / место отбора сигнала	Питание ЩА	Управление VAV-системами				
		Управление клапаном регулятором переменного расхода с датчиком давления вытяжной вентиляции, типа КРДВ	Датчик открытия двери (для функции "Stop эл.привод")	...	Управление клапаном регулятором переменного расхода с датчиком давления вытяжной вентиляции, типа КРДВ	Датчик открытия двери (для функции "Stop эл.привод")
		Сервопривод клапана регулятора, 24V, 5Nm	Дверь в чистое помещение	...	Сервопривод клапана регулятора, 24V, 5Nm	Дверь в чистое помещение
Тип прибора	Щит ЭОМ	VRU-M1R-BAC	ИО-102-20-АЗП	...	VRU-M1R-BAC	ИО-102-20-АЗП
Обозначение (позиция)	ЩВ*	VAV1	DD1	...	VAV16	DD16
Контакт, маркировка жил						
Маркировка кабеля/провода						
Кабель/провод лоток, труба						
Направление кабеля						

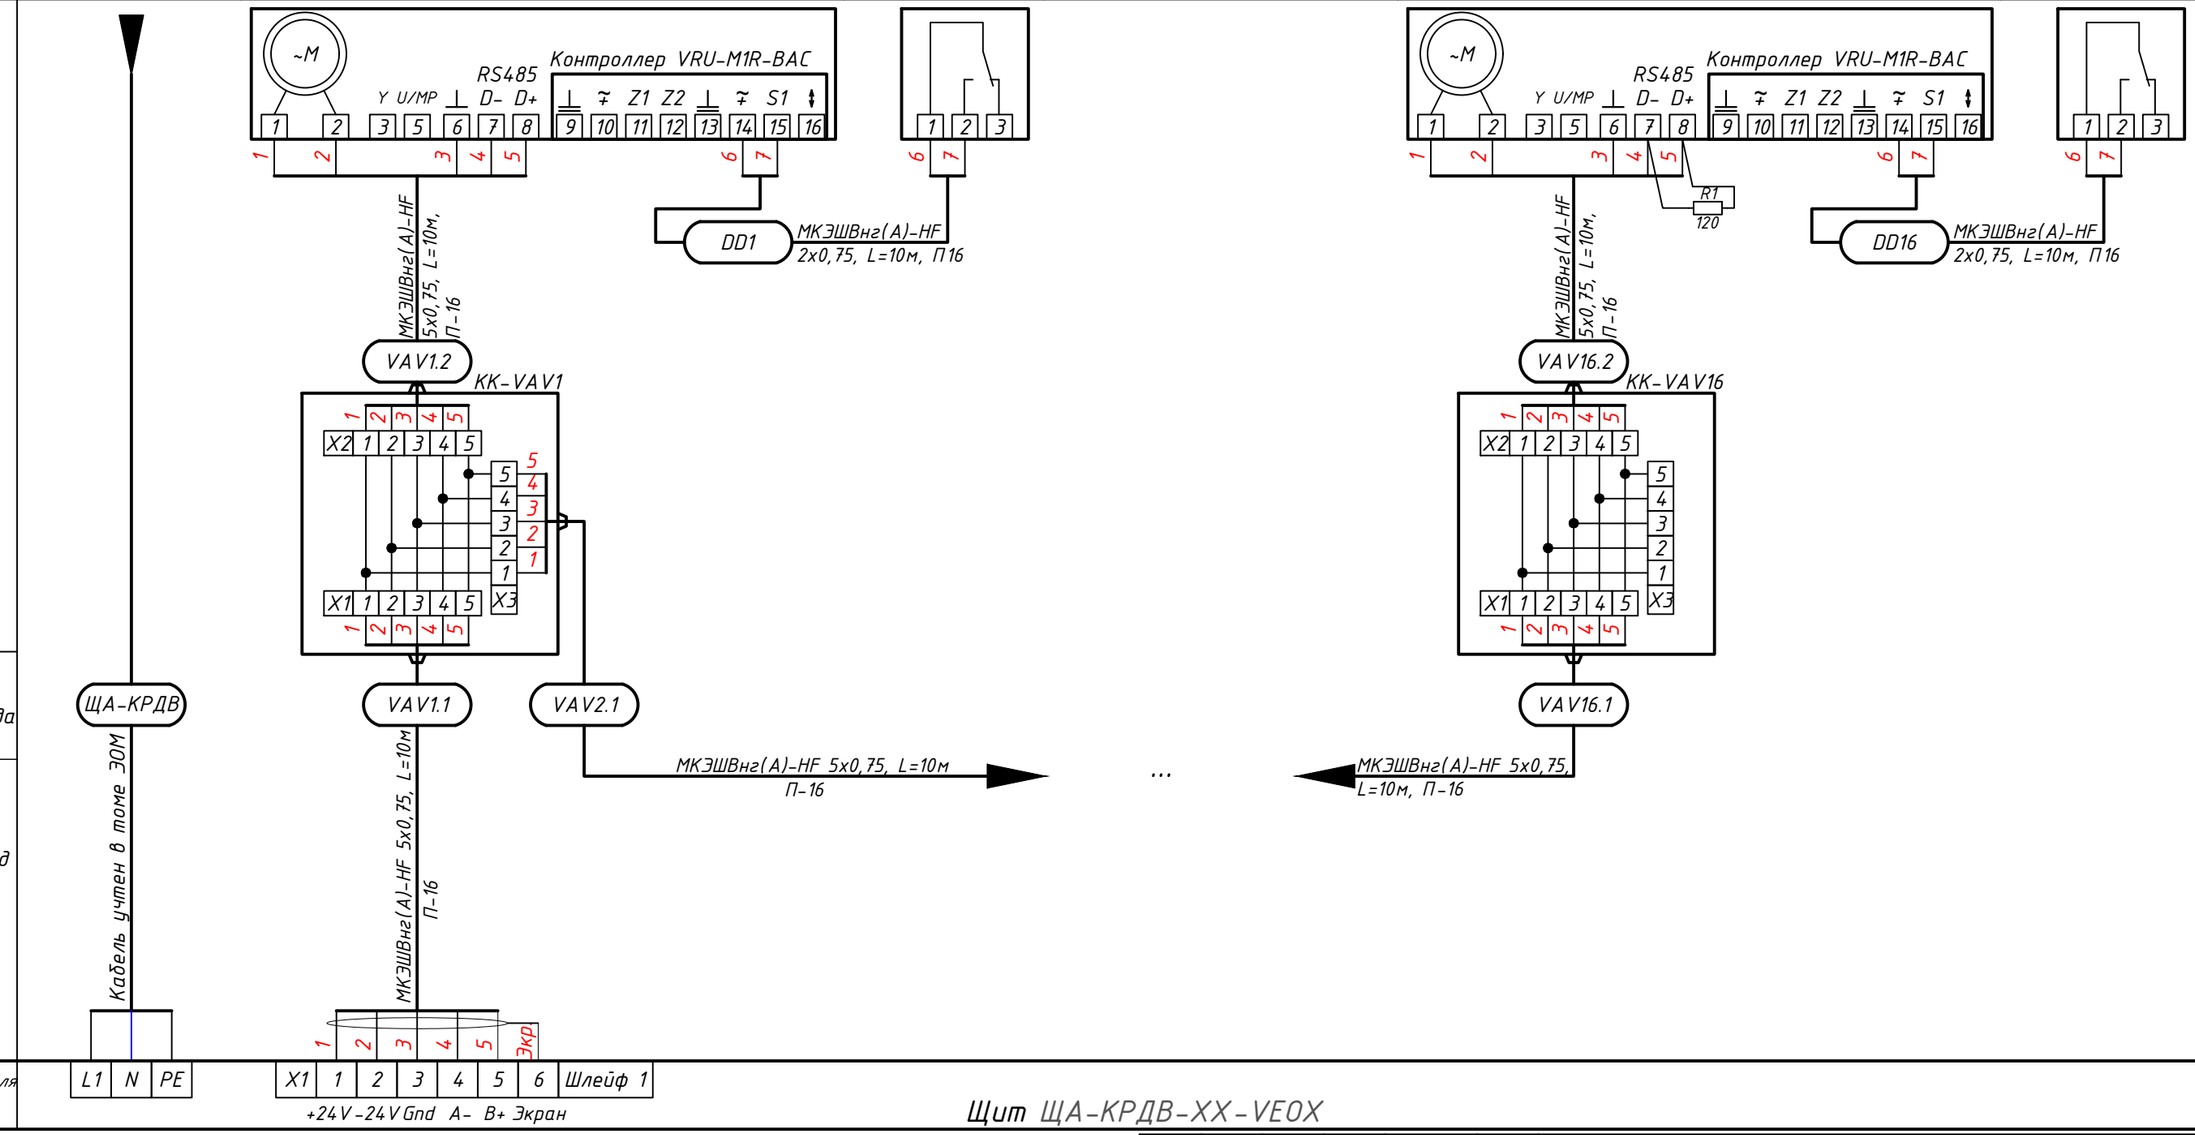

Щит ЩА-КРДВ-XX-VEOX

Обозначение	Наименование и назначение	Кол-во	Примечание
-	Кабель медный, экранированный, МКЭШВнг(А)-HF 2х0,75	160 м	ГОСТ 31996-2012
-	Кабель медный, экранированный, МКЭШВнг(А)-HF 5х0,75	320 м	ГОСТ 31996-2012
DD1...DD16	Извещатель магнитоконтактный, ИО-102-20-АЗП1 перекидной контакт, винтовой клеммник	16 шт.	
KK-VAV1P.. KK-VAV16	Разветвитель интерфейса RS-485/422, ПР-3, в корпусе IP65 с сальниковыми вводами	16 шт.	
R1	Резистор углеродистый, CF-50 (С1-4) 0.5Вт, 120 Ом, 5%	1 шт.	
П-16	Труба ПВХ гибкая гофр. Ф16мм,с протяжкой, серая	320 м	ГОСТ Р 53313-2009

Изм.	Кол.уч.	Лист	№док.	Подпись	Дата	XXX-XXX-XXX-АОВ			
Разработал						Автоматизация отопления и вентиляции	Стадия	Лист	Листов
Проверил							Р	1	2
Н. контроль						Схема внешних соединений кабельных проводок щита ЩА-КРДВ-XX-VEOX	VEOX		
ГИП									

Согласовано:

Взам. инв. №


Подп. и дата

Инв. № подл.

Формат А3


Наименование параметра / место отбора сигнала	Управление VAV-системами				
	Управление клапаном регулятором переменного расхода с датчиком давления вытяжной вентиляции, типа КРДВ	Датчик открытия двери (для функции "Stop эл.привод")	...	Управление клапаном регулятором переменного расхода с датчиком давления вытяжной вентиляции, типа КРДВ	Датчик открытия двери (для функции "Stop эл.привод")
	Сервопривод клапана регулятора, 24V, 5Nm	Дверь в чистое помещение	...	Сервопривод клапана регулятора, 24V, 5Nm	Дверь в чистое помещение
Тип прибора	VRU-M1R-BAC	ИО-102-20-АЗП	...	VRU-M1R-BAC	ИО-102-20-АЗП
Обозначение (позиция)	VAV17	DD17	...	VAV32	DD32

Контакт, маркировка жил

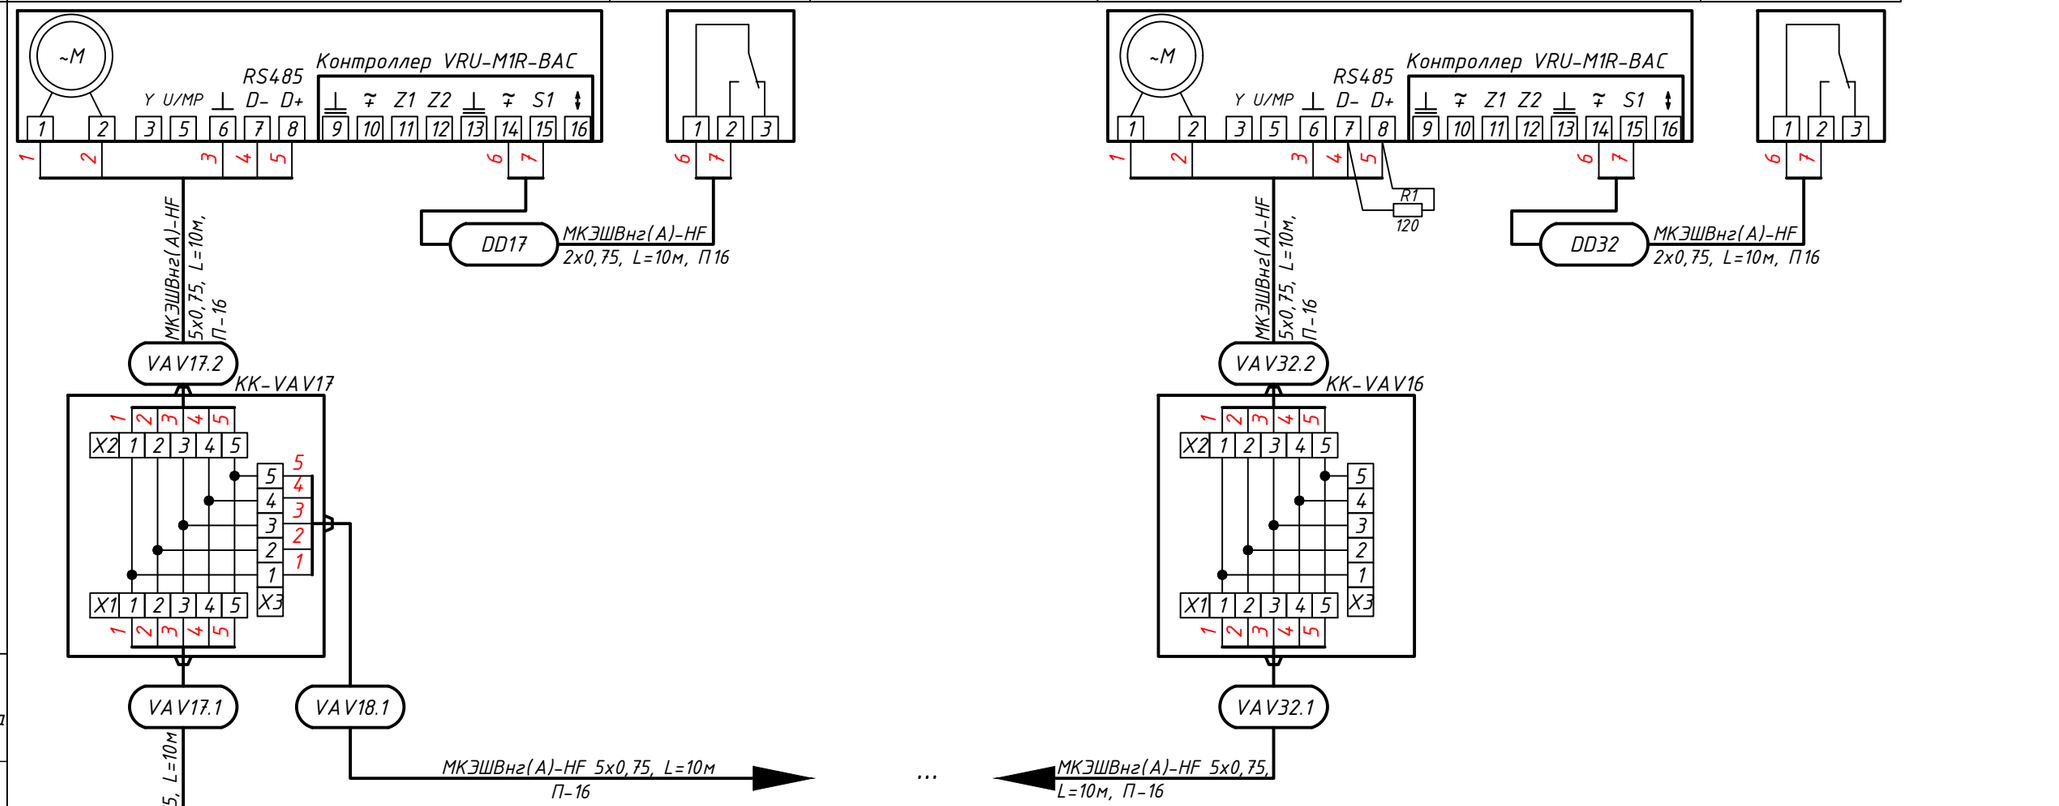

Маркировка кабеля/провода

Кабель/провод лоток, труба

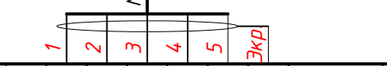

Направление кабеля

X2	1	2	3	4	5	6	Шлейф 2
	+24V	-24V	Gnd	A-	B+	Экран	

Щит ЩА-КРДВ-ХХ-VEOX

Обозначение	Наименование и назначение	Кол-во	Примечание
-	Кабель медный, экранированный, МКЭШВнг(А)-HF 2х0,75	160 м	ГОСТ 31996-2012
-	Кабель медный, экранированный, МКЭШВнг(А)-HF 5х0,75	320 м	ГОСТ 31996-2012
DD17...DD32	Извещатель магнитоконтактный, ИО-102-20-АЗП1 перекидной контакт, винтовой клеммник	16 шт.	
KK-VAV17P.. KK-VAV32	Разветвитель интерфейса RS-485/422, ПР-3, в корпусе IP65 с сальниковыми вводами	16 шт.	
R1	Резистор углеродистый, CF-50 (С1-4) 0.5Вт, 120 Ом, 5%	1 шт.	
П-16	Труба ПВХ гибкая гофр. Ф16мм,с протяжкой, серая	320 м	ГОСТ Р 53313-2009

Изм.	Кол.уч.	Лист	№док.	Подпись	Дата	XXX-XXX-XXX-АОВ			
Разработал						Автоматизация отопления и вентиляции	Стадия	Лист	Листов
Проверил							Р	2	2
Н. контроль						Схема внешних соединений кабельных проводок щита ЩА-КРДВ-ХХ-VEOX	VEOX		
ГИП									

Согласовано:

Взам. инв. №

Подп. и дата

Инв. № подл.

Формат А3